


SECTEURS INTENTIONNELS

Les zones de dessertes sont indiquées à titre informatives et seront amenées à évoluer

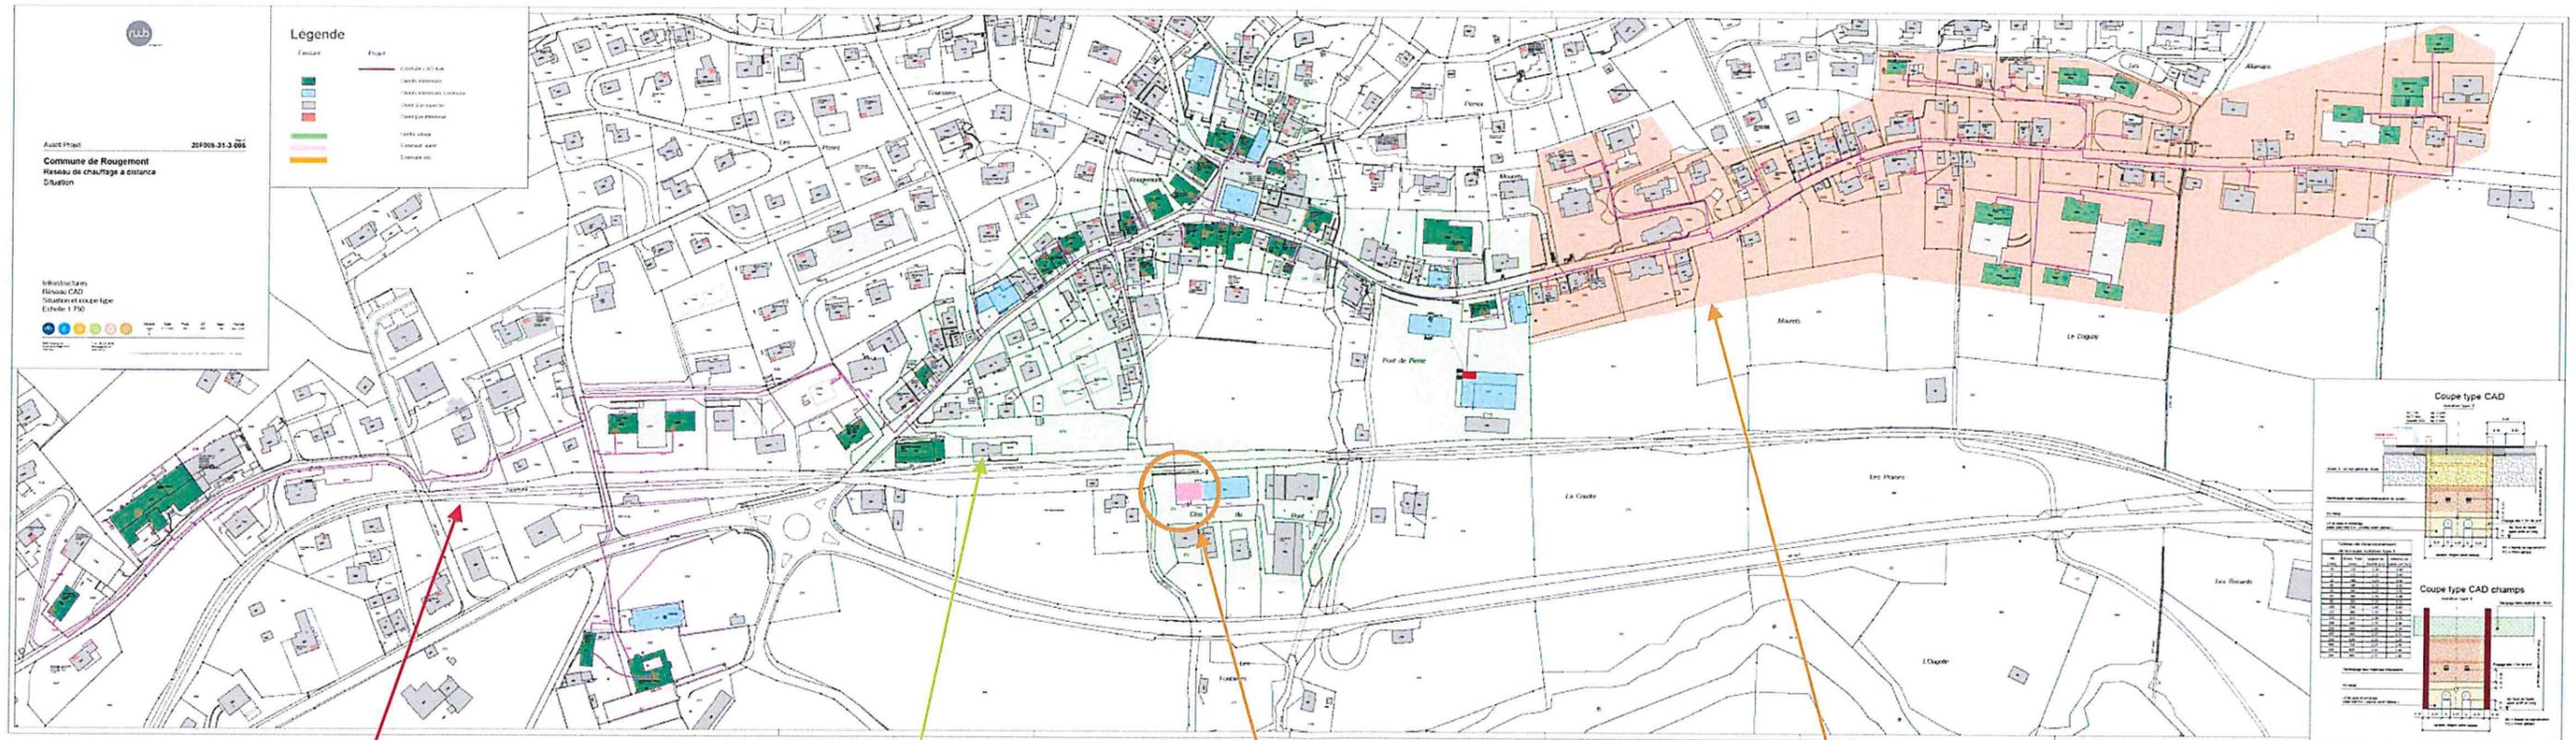

Zone ouest

Zone centre

Centrale de chauffe

Zone est