1586/1B

PROJET

Commune de Rougemont

Réseau d'eau de la Forcla

Remplacement de la conduite dans le chemin du Crêt

Situation 1:500

BUREAU D'ÉTUDES HYDRAULIQUES
MIAZ ET WEISSER SA

Avenue de la Harpe 1
1007 Lausanne
Tél. 021 616 43 55
info@miazweissersa.ch
www.miazweissersa.ch

	Date	Dessin	Contrôle	Modification
	25.05.18	M.C.	D.W.	-
A	09.07.24	M.C.	S.M.	Tronçon A-B et point D
B	10.01.25	M.C.	S.M.	Tracé et bord route

Conduite d'eau potable communale en tuyaux PE 100-RC, S5, PN 16, avec extrémités lisses pour soudure bout à bout

Tronçons	Diamètres de la conduite	Longueurs
B - C	PE 250/204.6 mm.	142.00 m'
C - D	PE 250/204.6 mm.	62.00 m'
BH 116	PE 125/102.2 mm.	10.00 m'
	Longueur totale de la conduites = 214.00 m'	

Légende :

- Conduite d'eau potable communale existante
- Conduite d'eau potable communale projetée
- Vannes d'arrêt simple / Combi III existantes
- Vannes d'arrêt simple / Combi III projetées
- BH 118 — Borne-hydrant avec N° et vanne d'arrêt existantes
- Conduite d'eau potable à désaffecter
- Vanne d'arrêt simple à supprimer
- Vannes de prise pour les particuliers existante tracé exact / tracé approximatif / projetée / à supprimer
- Groupe E, tube existant
- Swisscom, tube existant
- Collecteurs EU/EC existants

Coupe-type 1:50

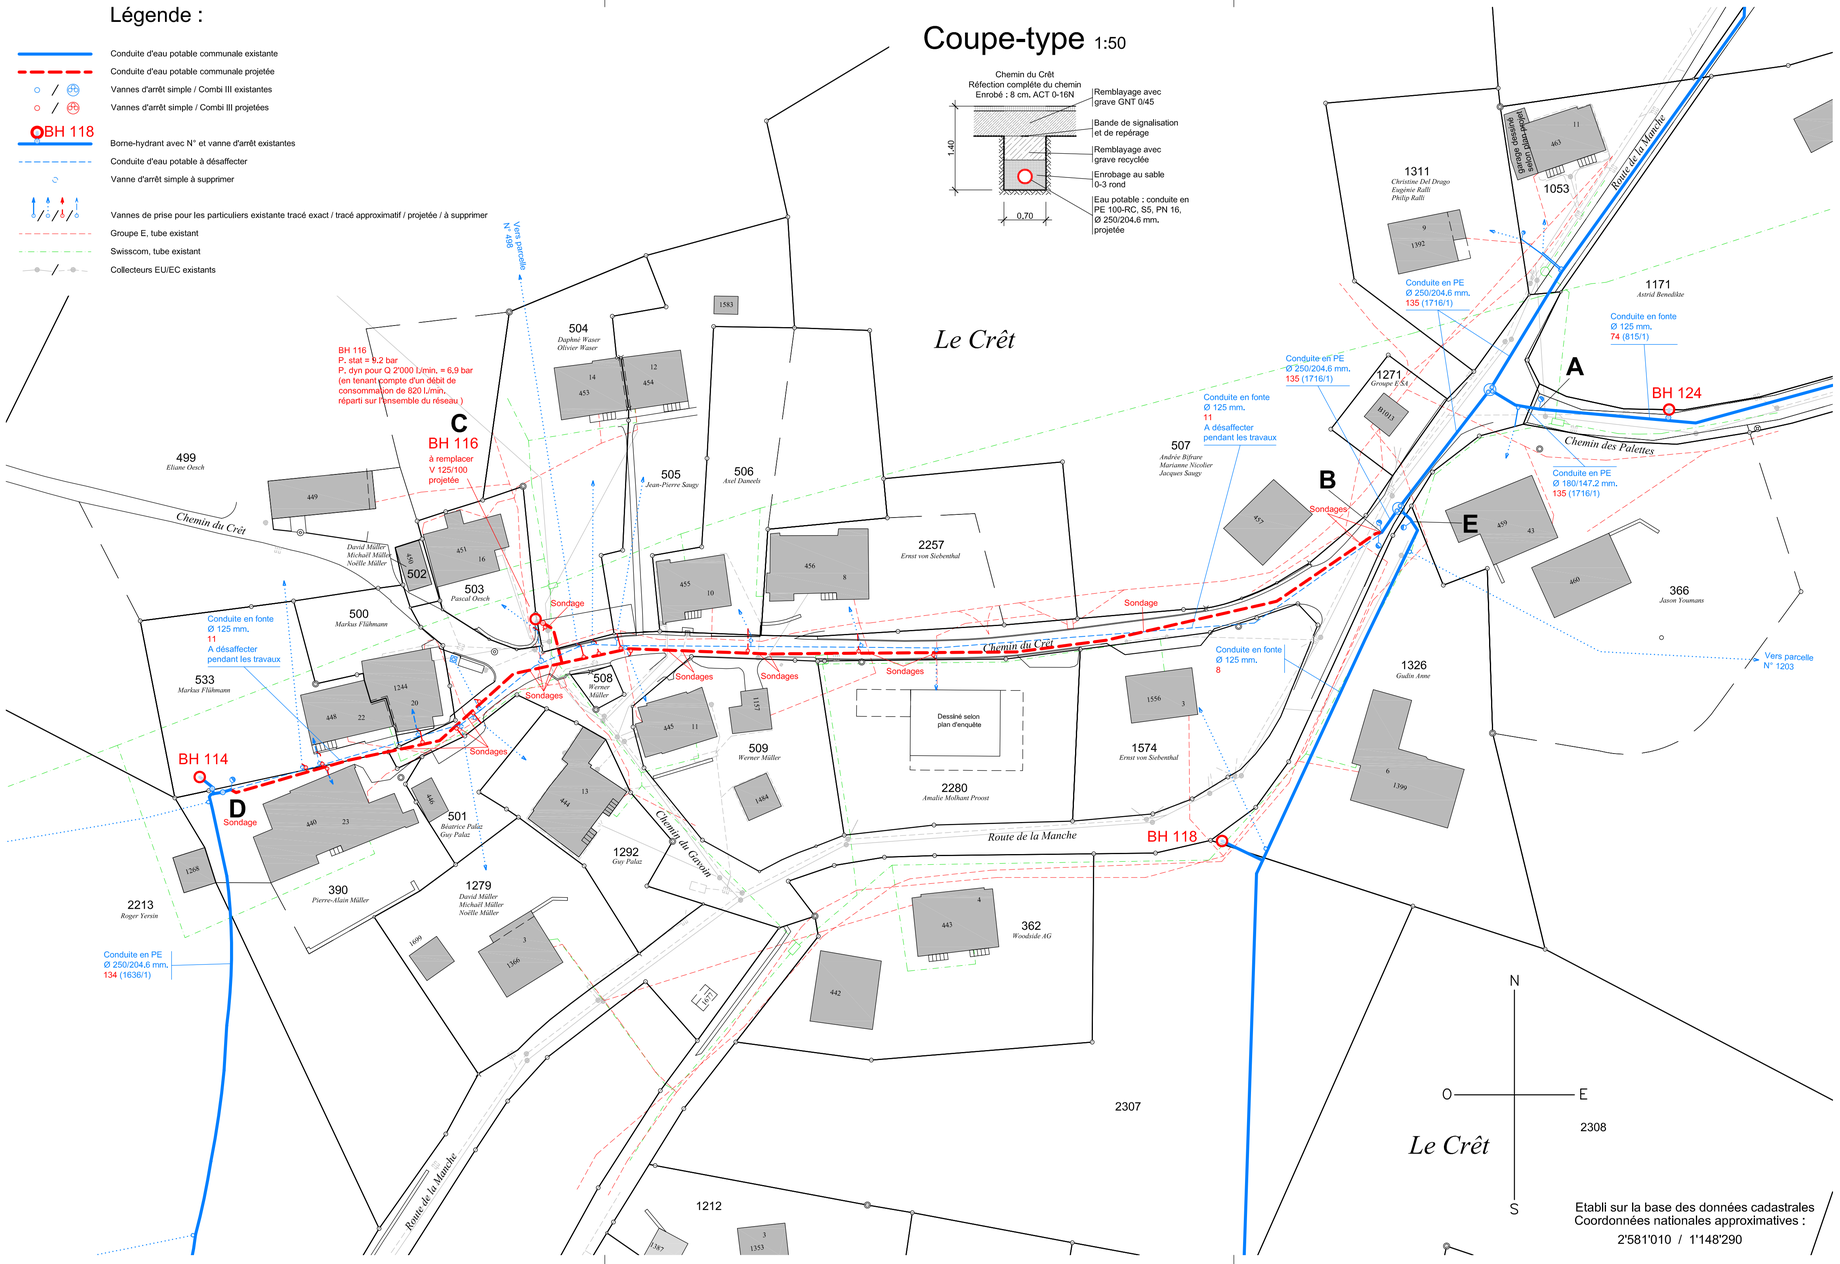

Etabli sur la base des données cadastrales
Coordonnées nationales approximatives :
2'581'010 / 1'148'290