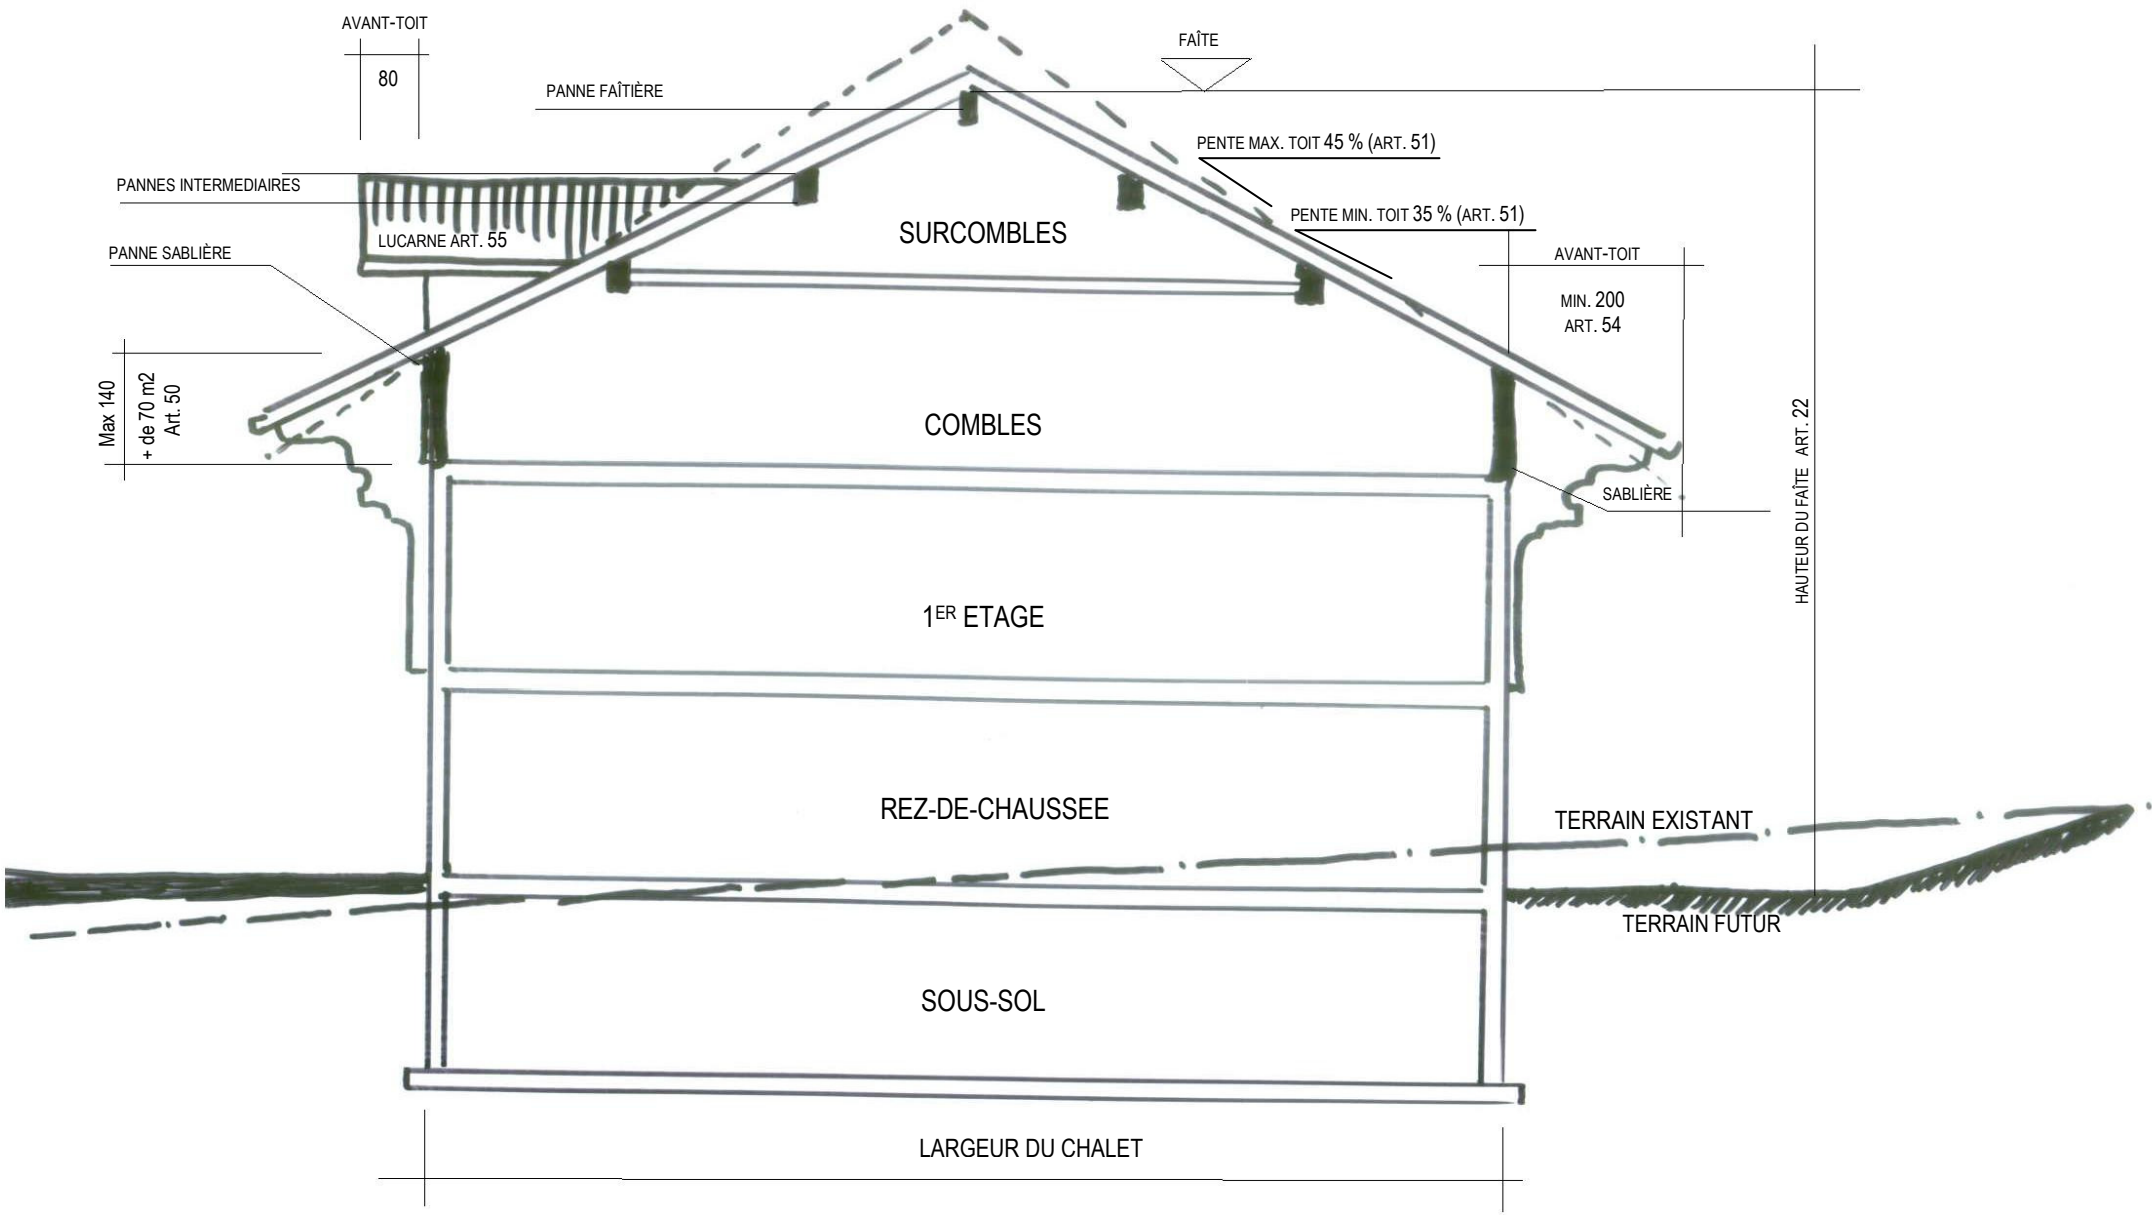
AVANT-TOIT
80
FAÎTE
PANNE FAÎTIÈRE
PENTE MAX. TOIT 45 % (ART. 51)
PANNES INTERMEDIAIRES
PENTE MIN. TOIT 35 % (ART. 51)
LUCARNE ART. 55
SURCOMBLES
PANNE SABLIÈRE
AVANT-TOIT
MIN. 200
ART. 54
Max 140
+ de 70 m2
Art. 50
COMBLES
SABLIÈRE
HAUTEUR DU FAÎTE ART. 22
1ER ETAGE
REZ-DE-CHAUSSEE
TERRAIN EXISTANT
TERRAIN FUTUR
SOUS-SOL
LARGEUR DU CHALET